



Amt für Bodenmanagement Heppenheim

Odenwaldstraße 6
64646 Heppenheim (Bergstraße)


Auszug aus dem Liegenschaftskataster

Liegenschaftskarte 1:1000
Hessen

Erstellt am 06.06.2024
Antrag: 202572440-1

Flurstück: 256/19
Flur: 3
Gemarkung: Neu-Isenburg

Gemeinde: Neu-Isenburg
Kreis: Offenbach
Regierungsbezirk: Darmstadt

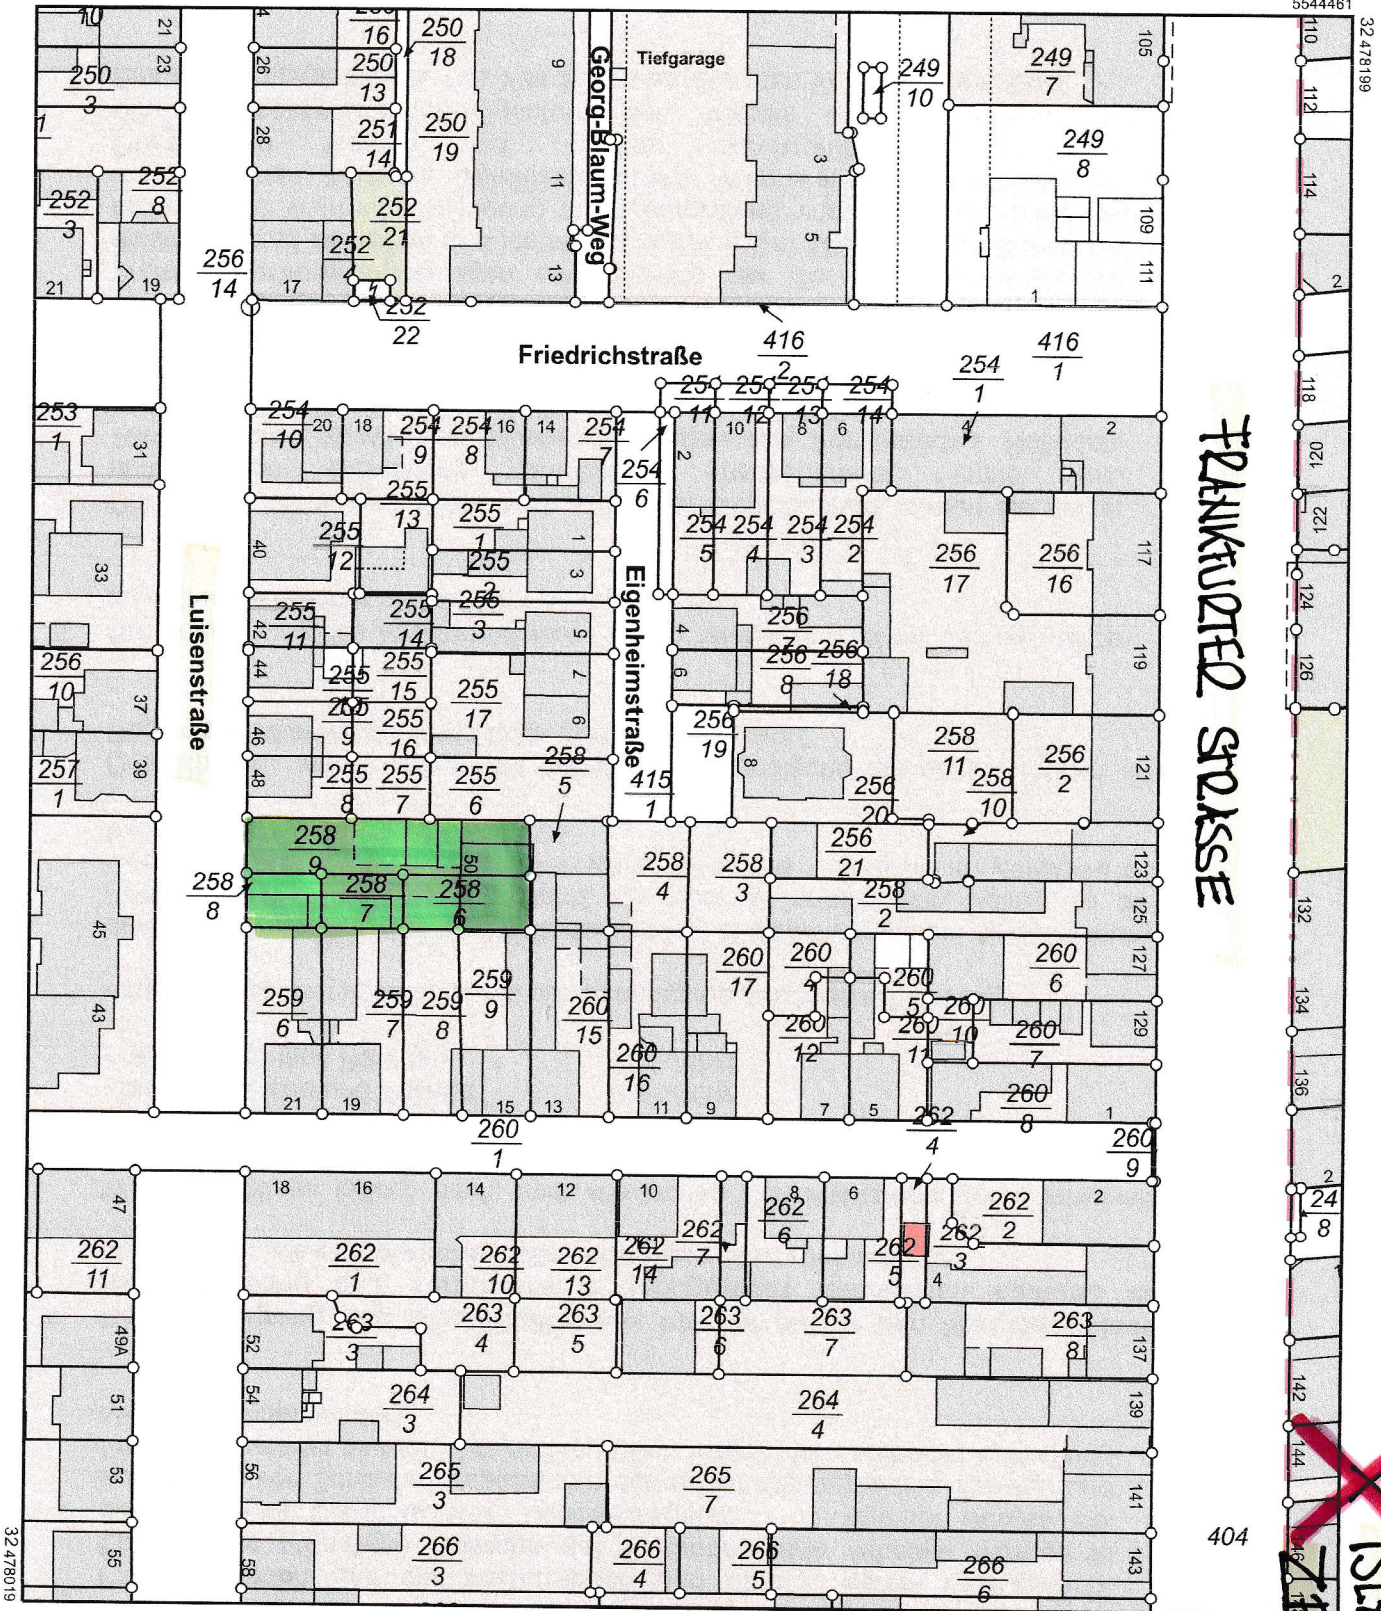

FRANKFURTER STRASSE

404

0 10 20 30 Meter
Dieser Auszug wurde maschinell erstellt.

Maßstab 1:1000

~~ISNRBUND~~
ZENTRUM